


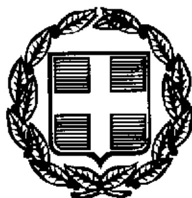

ΕΦΗΜΕΡΙΣ ΤΗΣ ΚΥΒΕΡΝΗΣΕΩΣ

ΤΗΣ ΕΛΛΗΝΙΚΗΣ ΔΗΜΟΚΡΑΤΙΑΣ

ΤΕΥΧΟΣ ΤΕΤΑΡΤΟ **Αρ. Φύλλου 33**

30 Ιανουαρίου 1998

ΠΕΡΙΕΧΟΜΕΝΑ

ΑΠΑΛΛΟΤΡΙΩΣΕΙΣ

ΑΝΑΚΟΙΝΩΣΕΙΣ

Αριθ. 2899 (1)

Γνωστοποίηση παρακατάθεσης αποζημιώσεως, λόγω αναγκαστικής απαλλοτριώσεως εκτάσεων 91.392 μ² στην περιοχή ΣΕΔΟΥΝΤΑ, Δήμου Πλωμαρίου, νήσου Λέσβου, νομού Λέσβου, για την κατασκευή Λιμνοδεξαμενής.

Ο ΝΟΜΑΡΧΗΣ ΛΕΣΒΟΥ

Έχοντας υπόψη:

Τις διατάξεις των άρθρων 7 και 8 του Ν.Δ. 797/71 «περί αναγκαστικών απαλλοτριώσεων», ως και τις διατάξεις του Β.Δ. 139/71, γνωρίζουμε σε όσους διεκδικούν δικαιώματα κυριότητος καθώς και στους τυχόν ενυπόθηκους δανειστές και τρίτους, γενικά διεκδικητές, πάνω στην έκταση των 91.392 μ², που απαλλοτριώθηκαν με την 3595/14.11.1995 (ΦΕΚ 1035/28.11.95 τ.Δ'), Απόφαση Περιφερειακού Δ/ντού Λέσβου, για την κατασκευή Λιμνοδεξαμενής στην περιοχή ΣΕΔΟΥΝΤΑ, Δήμου Πλωμαρίου, νήσου Λέσβου, Νομού Λέσβου, ότι η αποζημίωση την οποία καθόρισε το Μονομελές Πρωτοδικείο Μυτιλήνης με την υπ' αριθμ. 206/1996 Απόφασή του, για τα ακίνητα και τα υπερκείμενα αυτών, όπως αυτά φαίνονται στο από ΙΟΥΛΙΟ 1992 (Τ5) Κτηματολογικό Διάγραμμα και Πίνακα που συνέταξε η ανάδοχος εταιρεία «Σ. ΦΡΑΓΚΙΑΔΗΣ - Κ. ΑΠΟΣΤΟΛΙΔΗΣ & ΣΙΑ Ε.Ε.» και «ΜΑΡΙΑ ΜΑΛΛΙΡΗ ΑΓΡΟΝΟΜΟΣ ΤΟΠΟΓΡΑΦΟΣ ΜΗΧΑΝΙΚΟΣ» που εγκρίθηκαν με την 145275/73.1.1992 Απόφαση Υπουργείου Γεωργίας, έχει εκδοθεί το υπ' αριθμ. 22420/9.10.97 Γραμμάτιο Σύστασης Παρακαταθήκης, συνολικού ποσού εκατό τριάντα οκτώ εκατομμυρίων, τετρακοσίων ογδόντα χιλιάδων, εξακοσίων (138.480.600) δρχ. για τελική έκταση εμβαδού 91.392 τ.μ.

Η αποζημίωση αυτή θα καταβληθεί στους κατά Νόμον δικαιούχους.

Η παρούσα να δημοσιευθεί στην Εφημερίδα της Κυβερνήσεως.

Μυτιλήνη, 28 Νοεμβρίου 1997

Ο Νομάρχης

ΑΛ. ΜΑΘΙΕΛΛΗΣ

ΠΟΛΕΟΔΟΜΙΑ

ΑΠΟΦΑΣΕΙΣ

Αριθ. 2483 (2)

Τροποποίηση ρυμοτομικού σχεδίου διανομής οικισμού Γραμμενίτσας Ν. Άρτας με δημιουργία νέων κοινοτικών οδών στο κληροτεμάχιο 992.

Ο ΝΟΜΑΡΧΗΣ ΑΡΤΑΣ

Έχοντας υπόψη:

1. Τις διατάξεις του από 17.7.1923 Ν.Δ. «περί σχεδίων πόλεων και κωμών του Κράτους», όπως τροποποιήθηκε και συμπληρώθηκε μεταγενέστερα.

2. Τις διατάξεις του Ν. 3200/55 «περί διοικητικής αποκεντρώσεως», όπως τροποποιήθηκαν και συμπληρώθηκαν με το Ν.Δ. 532/70.

3. Τις διατάξεις του Α.Ν. 314/68, όπως τροποποιήθηκαν και συμπληρώθηκαν με το Ν.Δ. 1018/71.

4. Το από 2.4.85 Π.Δ. «περί μεταβίβασης αρμοδιοτήτων στους Νομάρχες κ.λπ.».

5. Την παρ. 5 του άρθρου 38 του Ν. 1337/83.

6. Το διάγραμμα διανομής οικισμού Γραμμενίτσας Ν. Άρτας.

7. Την αρ. 654/17.2.92 (ΦΕΚ 201 Δ΄/92) απόφαση Νομάρχη Άρτας.

8. Την αρ. 21/1997 απόφαση Κ.Σ. Γραμμενίτσας.

9. Την με αριθμό πρακτικού 4 (θέμα 5ο) της 30.9.97 γνωμοδότηση του Συμβουλίου ΧΟΠ Ν. Άρτας, αποφασίζουμε:

Εγκρίνουμε την τροποποίηση του ρυμοτομικού σχεδίου διανομής οικισμού Γραμμενίτσας με δημιουργία νέων κοινοτικών οδών στο κληροτεμάχιο 992, όπως φαίνεται χρωματισμένο με κόκκινο χρώμα στο τοπογραφικό διάγραμμα του Πολ. Μηχ/κού Γεωργίου Μητσογιάννη, που συνοδεύει την παρούσα.


Από τις διατάξεις της απόφασης αυτής δεν προκύπτει δαπάνη εις β άρος της κοινότητας Γραμμενίτσας.

Η απόφαση αυτή να δημοσιευθεί στην Εφημερίδα της Κυβερνήσεως.

Άρτα, 18 Δεκεμβρίου 1997

Ο Νομάρχης

ΧΡ. ΠΑΠΑΓΕΩΡΓΙΟΥ

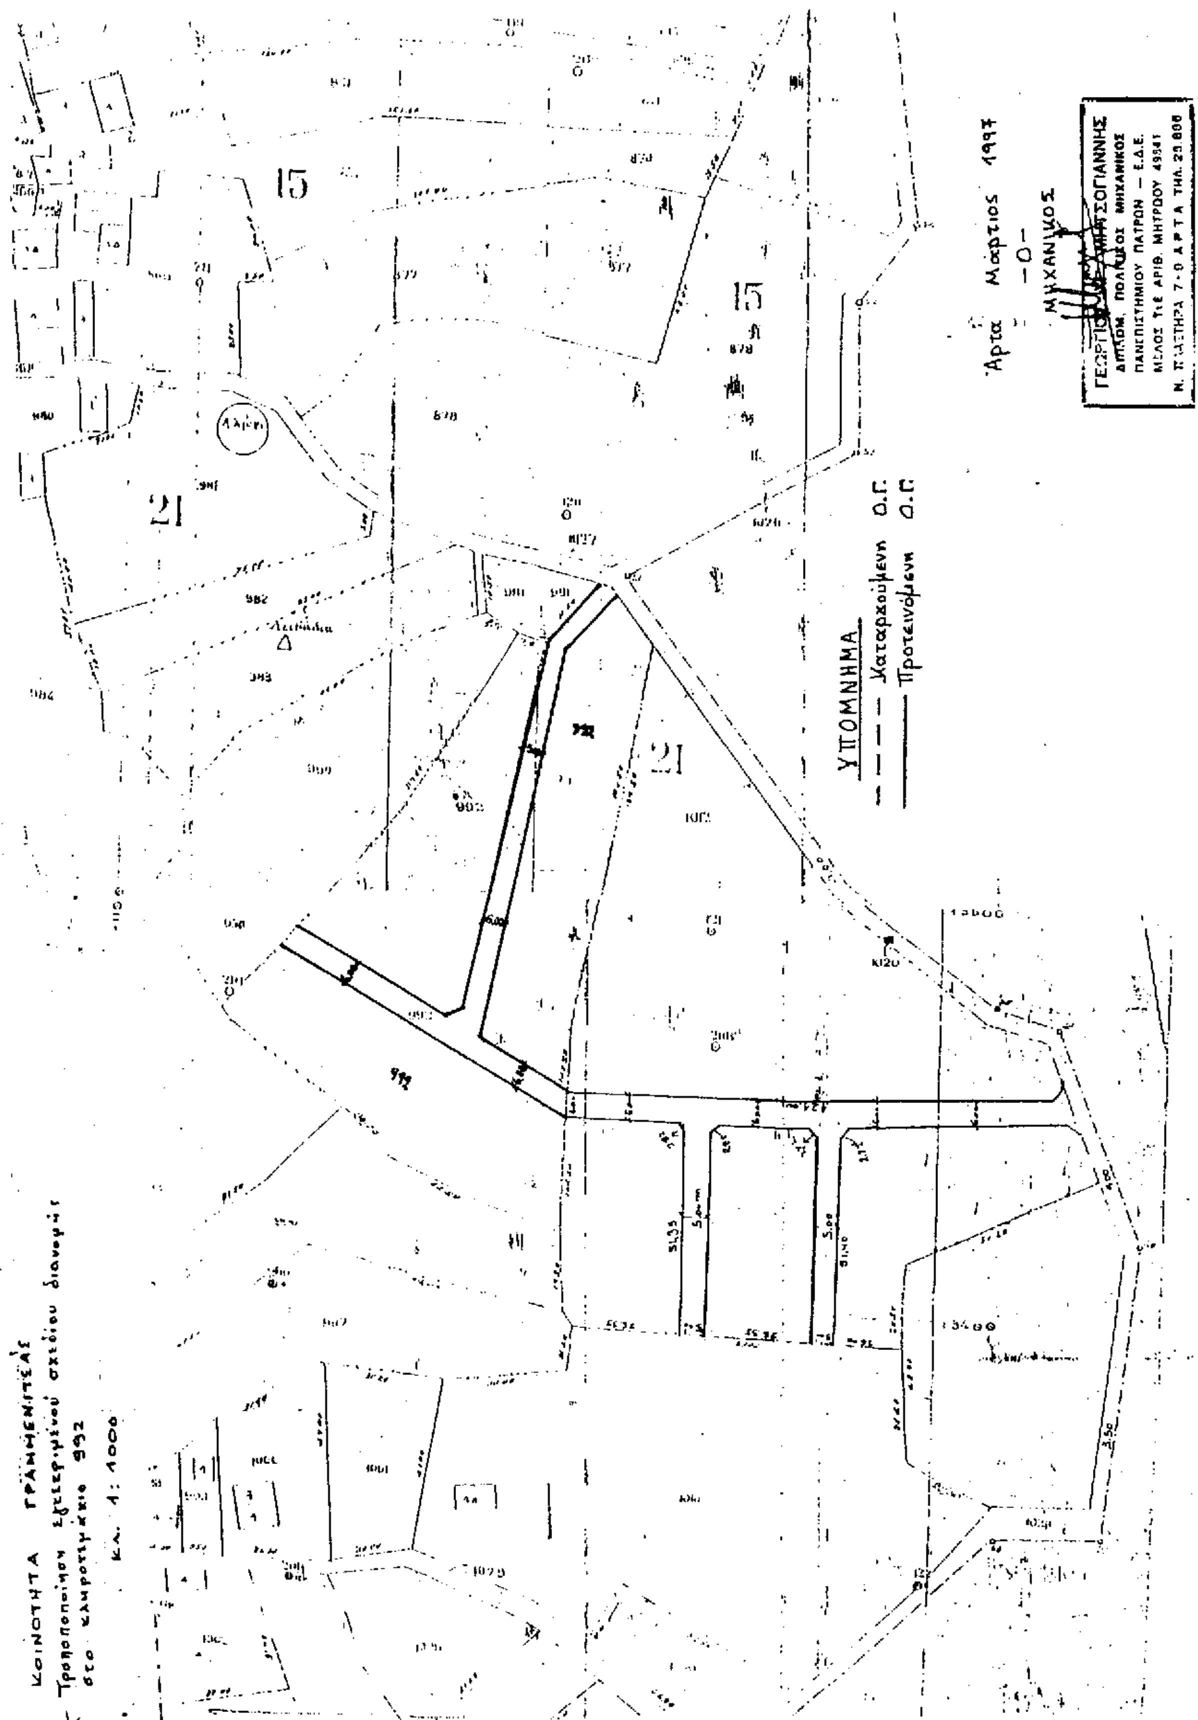

ΚΟΙΝΟΤΗΤΑ ΓΡΑΜΜΕΝΙΤΣΑΣ
Τροποποίηση εγκεκριμένου σχεδίου διανομής στο κληροτεμάχιο 992
Κλ. 1:1000
ΥΠΟΜΝΗΜΑ
Καταργούμενη Ο.Γ.
Προτεινόμενη Ο.Γ.
Άρτα Μάρτιος 1997
-Ο-
ΜΗΧΑΝΙΚΟΣ
ΓΕΩΡΓΙΟΣ
ΤΣΟΓΙΑΝΝΗΣ
ΠΑΝΕΠΙΣΤΗΜΙΟΥ ΠΑΤΡΩΝ — Ε.Δ.Ε.
ΜΗΤΡΩΟΥ 49341
ΑΡΤΑ ΤΗΛ. 29.808
15
21
992

Αριθ. 3636 (3)

Τροποποίηση ρυμοτομικού σχεδίου διανομής οικισμού Ανέζας Ν. Άρτας με δημιουργία νέων κοινοτικών οδών στα κληροτεμάχια 129, 128, 124, 125 και 122.

Ο ΝΟΜΑΡΧΗΣ ΑΡΤΑΣ

Έχοντας υπόψη:

1. Τις διατάξεις του από 17.7.1923 Ν.Δ. «περί σχεδίων πόλεων και κωμών του Κράτους», όπως τροποποιήθηκε και συμπληρώθηκε μεταγενέστερα.

2. Τις διατάξεις του Ν. 3200/55 «περί διοικητικής αποκεντρώσεως», όπως τροποποιήθηκαν και συμπληρώθηκαν με το Ν.Δ. 532/70.

3. Τις διατάξεις του Α.Ν. 314/68, όπως τροποποιήθηκαν και συμπληρώθηκαν με το Ν.Δ. 1018/71.

4. Το από 2.4.85 Π.Δ. «περί μεταβίβασης αρμοδιοτήτων στους Νομάρχες κ.λπ.».

5. Την παρ. 5 του άρθρου 38 του Ν. 1337/83.

6. Την αρ. 85/1997 απόφαση Κ.Σ. Ανέζας.

7. Την με αριθμό πρακτικού 4 (θέμα 8ο) της 30.9.1997 γνωμοδότηση του Συμβουλίου ΧΟΠ Ν. Άρτας.

8. Το εγκεκριμένο σχέδιο διανομής οικισμού Ανέζας έτους 1930, αποφασίζουμε:

Εγκρίνουμε την τροποποίηση του ρυμοτομικού σχεδίου διανομής οικισμού Ανέζας στα κληροτεμάχια 129, 128, 124, 125 και 122 με δημιουργία νέων κοινοτικών οδών, όπως φαίνεται χρωματισμένο με κόκκινο χρώμα στο τοπογραφικό διάγραμμα της Τεχν. Πολ. Μηχ/κού Μαριάννας Μάλλιου, που συνοδεύει την παρούσα.


Από τις διατάξεις της απόφασης αυτής δεν προκύπτει δαπάνη εις βάρος της κοινότητας Ανέζας.

Η απόφαση αυτή να δημοσιευθεί στην Εφημερίδα της Κυβερνήσεως.

Άρτα, 18 Δεκεμβρίου 1997

Ο Νομάρχης

ΧΡ. ΠΑΠΑΓΕΩΡΓΙΟΥ

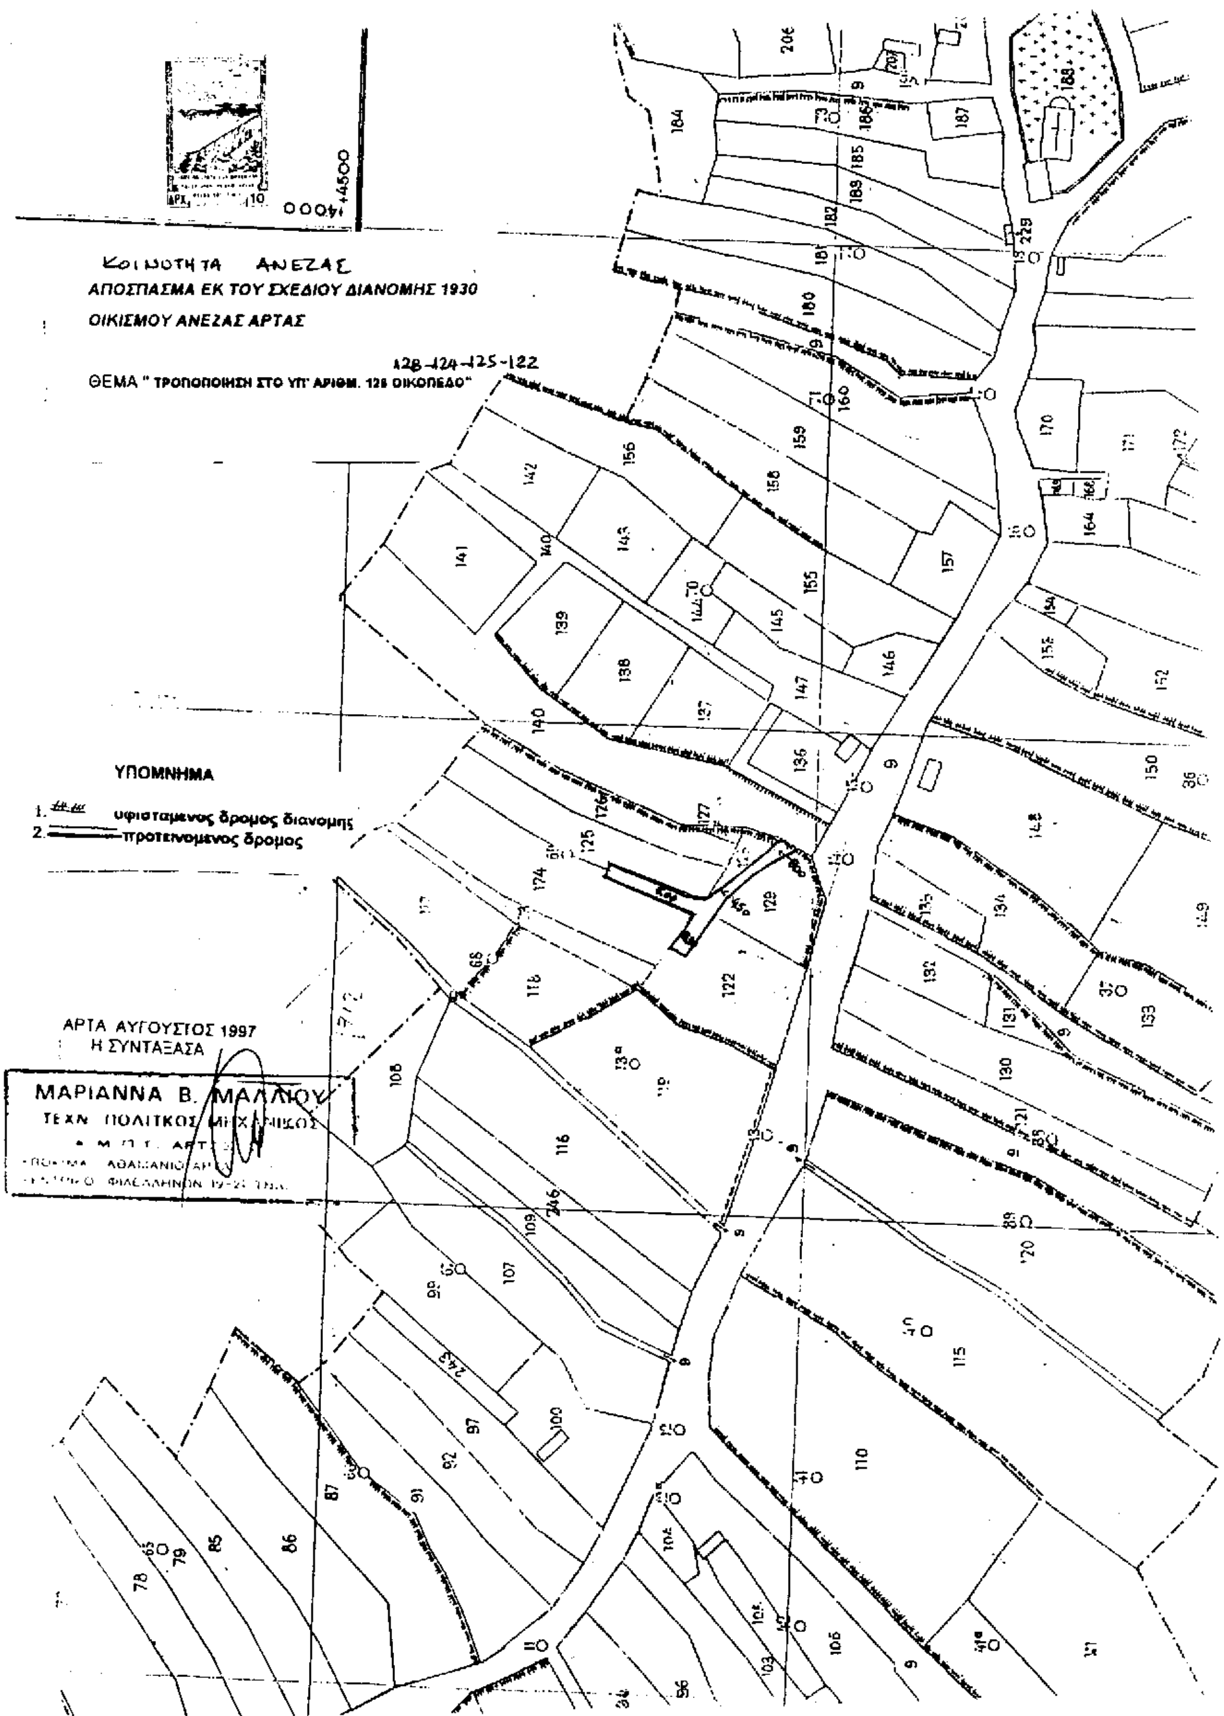
ΚΟΙΝΟΤΗΤΑ ΑΝΕΖΑΣ
ΑΠΟΣΠΑΣΜΑ ΕΚ ΤΟΥ ΣΧΕΔΙΟΥ ΔΙΑΝΟΜΗΣ 1930
ΟΙΚΙΣΜΟΥ ΑΝΕΖΑΣ ΑΡΤΑΣ
128-124-125-122
ΘΕΜΑ " ΤΡΟΠΟΠΟΙΗΣΗ ΣΤΟ ΥΠ' ΑΡΙΘΜ. 125 ΟΙΚΟΠΕΔΟ"
ΥΠΟΜΝΗΜΑ
1. υφισταμενος δρομος διανομης
2. προτεινομενος δρομος
ΑΡΤΑ ΑΥΓΟΥΣΤΟΣ 1997
Η ΣΥΝΤΑΞΑΣΑ
ΜΑΡΙΑΝΝΑ Β. ΜΑΛΛΙΟΥ
ΤΕΧΝ. ΠΟΛΙΤΙΚΟΣ ΜΗΧΑΝΙΚΟΣ

Αριθ. 14237 (4)

Τροποποίηση ρυμοτομικού Πατρών Ν. Αχαΐας.

Ο ΝΟΜΑΡΧΗΣ ΑΧΑΪΑΣ

Έχοντας υπόψη:

1) Το Ν.Δ. της 17.7.1923 «περί σχεδίων πόλεων και κωμών του κράτους» και ειδικότερα τα άρθρα 3 και 70.

2) Τον Α.Ν. 314/1968 (ΦΕΚ 47/Α), όπως τροποποιήθηκαν και συμπληρώθηκαν με το υπ' αριθ. 1018/71 ν. διατ/γμα (ΦΕΚ 220/Α) και με την παρ. 3 του άρθρου 34 του Ν. 1577/85 (ΦΕΚ 210/Α).

3) Τις διατάξεις του με αριθ. 183/1986 Π.Διατ/τος (ΦΕΚ 70/Α) και ειδικότερα το άρθρο 1 παρ. 1.

4) Την με αριθ. 787/97 γνωμοδότηση του Δημοτ. Συμβουλίου Πατρών.

5) Το με αριθ. 24ον/31.10.97 πρακτικό όπου η γνωμοδότηση του Σ.Χ.Ο.Π. Νομ. Αχαΐας, αποφασίζουμε:

ΑΡΘΡΟ 1. Εγκρίνεται η τροποποίηση του ρυμοτομικού σχεδίου του Δήμου Πατρών και τροποποιούμε το Σχέδιο Πόλης στην Περιοχή Παγώνας στη συμβολή των οδών Σαμακιάς και Παγώνας δια επεκτάσεως των Οικοδ. Γραμμών νότια και ανατολικά για να μην ρυμοτομείται η υφισταμένη στο σημείο αυτό τετραόροφη οικοδομή.

Η τροποποίηση αυτή αναλυτικά φαίνεται στο με κλίμακα 1:500 τοπογραφικό διάγραμμα που συνοδεύει την παρούσα απόφαση και είναι αναπόσπαστο τμήμα αυτής.

ΑΡΘΡΑΟ 2. Η παρούσα τροποποίηση επιβαρύνει τον κρατικό προϋπολογισμό.

ΑΡΘΡΟ 4. Η ισχύς της παρούσης απόφασης αρχίζει από την ημέρα δημοσίευσης στην Εφημερίδα της Κυβερνήσεως.

Η απόφαση αυτή να δημοσιευθεί στην Εφημερίδα της Κυβερνήσεως.

Πάτρα, 13 Δεκεμβρίου 1997

Ο Νομάρχης

ΕΥΣΤΑΘΙΟΣ ΑΘΑΝΑΣΟΠΟΥΛΟΣ-ΣΕΡΕΤΗΣ

ΤΡΟΠΟΠΟΙΗΣΗ ΡΥΜΟΤΟΜΙΚΟΥ ΣΧΕΔΙΟΥ ΠΟΛΕΩΣ ΠΑΤΡΩΝ

ΥΠΟΜΝΗΜΑ

Α/Α	ΟΝΟΜΑΤΕΠΩΝΥΜΟΝ	Διεύθυνση
10.	Γιαννόπουλος Νικόλαος Γιαννοπούλου Άννα	Παμίνας 18 Πάτρα Παμίνας 18 Πάτρα
11.	Κατσαριώτης Παναγιώτης	Παμίνας 16 Πάτρα
12.	Τσερές Νικόλαος Τσερές Δημήτριος Τσερές Αναστάσιος	Παμίνας 12 Πάτρα Παμίνας 12. Πάτρα Παμίνας 12. Πάτρα
[illegible]	[illegible] Κατριβέσε Μαρί[illegible] [illegible] [illegible] [illegible]	[illegible] 5-ΠΑΤΡΑ [illegible] 5-ΠΑΤΡΑ [illegible] ΠΑΤΡΩΝ [illegible] 5-ΠΑΤΡΑ
[illegible]	[illegible] [illegible] [illegible] [illegible] [illegible] [illegible] [illegible] [illegible] [illegible] Αντωνόπουλος Ευστάθιος Κατωπόδης [illegible]	Γαγώνας 5-ΠΑΤΡΑ Γαγώνας 5-ΠΑΤΡΑ Γαγώνας 5-ΠΑΤΡΑ Γαγώνας 5-ΠΑΤΡΑ Γαγώνας 5-ΠΑΤΡΑ Γαγώνας 5-ΠΑΤΡΑ Γαγώνας 5-ΠΑΤΡΑ Γαγώνας 5-ΠΑΤΡΑ Γαγώνας 5-ΠΑΤΡΑ Γαγώνας 5-ΠΑΤΡΑ
13.	Παπαδάτος Νικόλαος Παπαδάτος Δημήτριος Παπαδάτος Κων/νος Παπαδάτος Χρήστος Παπαδάτος Παναγιώτης Δημητρέ Αγγελική	ΑΘΗΝΑ ΑΘΗΝΑ ΑΘΗΝΑ Παμίνας 10 Πάτρα Παμίνας 10 Πάτρα ΑΘΗΝΑ
8	Πασά Παναγιώτη Πασά Κων/να	Παμίνας 7 Πάτρα

ΑΠΟΣΠΑΣΜΑ ΑΠΟ ΤΟ ΕΓΚΕΚΡΙΜΕΝΟ ΡΥΜΟΤΟΜΙΚΟ ΣΧΕΔΙΟ ΠΟΛΕΩΣ ΠΑΤΡΩΝ ΔΙ. ΟΤ. 137, 138, 147, 148

ΚΛΙΜΑΚΑ 1:500

ΑΦΑΙΡΕΣΗ ΑΝΑΤΟΛΙΚΟΜΕΣ ΗΜΒΡΙΑΣ ... ΤΟΜΕΑΣ Δ

Πάτρα 5-2-1997

Ο Συντάξας

ΛΙΖΑ ΚΟΥΤΣΗ - ΛΙΟΠΕΤΤΑ

ΔΙΠΛΩΜ. ΑΡΧΙΤΕΚΤΩΝ ΜΗΧΑΝΙΚΟΣ

ΔΗΜΟΣ ΠΑΤΡΕΩΝ

ΔΙΕΥΘΥΝΣΗ ΠΟΛΕΟΔΟΜΙΚΟΥ ΣΧΕΔΙΑΣΜΟΥ Κ' ΕΦΑΡΜΟΓΩΝ

1. Θεωρείται όπως εγκρίνεται με την υπ' αριθμ. 787/96 απόφαση του Δημοτικού Συμβουλίου

2. Βάσει της §3, άρθρο 21, του Π.Δ. της 3-4-1929 περί ΓΟΚ διασαφηνίζεται ότι: με την προτεινόμενη τροποποίηση κανένα κτίριο δεν θίγεται και κανένα οικόπεδο άρτιο δεν καθίσταται μη άρτιο.

Πάτρα 6-2-97

Ο Διευθυντής

ΘΕΟΔ. ΑΓΑΠΙΟΣ

ΕΛΛΗΝΙΚΗ ΔΗΜΟΚΡΑΤΙΑ

ΝΟΜΑΡΧΙΑΚΗ ΑΥΤΟΔ. ΑΧΑΪΑΣ

ΔΙΕΥΘΥΝΣΗ ΧΟΠ

Το παρόν διάγραμμα συνοδεύει την υπ' αριθ. 57 απόφαση ... Πάτρα 12-2-1997

Ο Διευθυντής

ΓΕΩΡΓΙΟΣ ΜΙΚΟΣ

Πολ. Μηχανικός

ΑΝΑΚΟΙΝΩΣΕΙΣ

(5)

Παρακατάθεσης αποζημίωσης λόγω προσκύρωσης έκτασης στα Ιωάννινα.

Οι: 1) Παρασκευή συζ. Ελευθερίου Φαρμάκη, το γένος Κωνσταντίνου και Ευρυκλείας Πετσαλίτη 2) Κων/νος Φαρμάκης του Ελευθερίου και της Παρασκευής και 3) Χρήστος Φαρμάκης του Ελευθερίου και της Παρασκευής, κάτοικοι Ιωαννίνων - Αν. Γούδα 9 - γνωστοποιούν στον έχοντα ή αξιούντα δικαιώματα κυριότητας επί των κατωτέρω μνημονευομένων προσκυρωθεισών και ρυμοτομηθεισών εκτάσεων προς διάνοιξη της ενταύθα οδού Σβώλου, ως και των τυχόν επί αυτής ενυποθήκων και κατασχόντων δανειστών ή τρίτων διεκδικητών, οι οποίες φέρονται ανήκουσες στους εν συνεχεία αναφερόμενους και εις το όνομα των οποίων έγινε η κατάθεση, για εφαρμογή του σχεδίου πόλεως Ιωαννίνων σύμφωνα: α) με την αρ. 4/9348/1995 πράξης αναλογισμού (που αποτελεί ανασύνταξη της αρ. 26/1994) της Δ/νσης Πολεοδομίας του Δήμου Ιωαννιτών μετά των μνημονευομένων σ' αυτήν νόμων και διαταγμάτων και β) με την αρ. 709/1996 απόφαση του Μονομελούς Πρωτοδικείου Ιωαννίνων, περί καθορισμού προσωρινής τιμής μονάδας αποζημιώσεως, ότι κατετέθησαν στο Ταμείο Παρακαταθηκών Α' Ιωαννίνων υπέρ των φερομένων ως δικαιούχων ιδιοκτητών τα ακόλουθα ποσά, ήτοι:

Δυνάμει του με αρ. 110098/26.5.1997 γραμματίου σύστασης παρακαταθήκης κατετέθη στο παραπάνω Ταμείο ποσόν δραχμών ενός εκατομμυρίου πεντακοσίων ενενήντα δύο χιλιάδων (1.592.000) δραχμών για την πλήρη αποζημίωση του ιδιοκτήτη του ενταύθα και επί της οδού Σβώλου προσκυρουμένου τμήματος του Μιχαήλ Δήμου, κατοίκου Ιωανίνων ή του τυχόν αναγνωρισθησομένου δικαστικά δικαιούχου, ήτοι του υπό στοιχεία 12-13-14-15-16-12 τμήματος, εμβαδού 39,80 τετρ. μ. και 2) Δυνάμει του με αρ. 113210/17.11.1997 γραμμαίου σύστασης παρακαταθήκης κατετέθη στο παραπάνω Ταμείο το ποσόν των δραχμών εκατόν εξήντα χιλιάδων (160.000) για την πλήρη αποζημίωση των ιδιοκτητών του ενταύθα και επί της οδού Σβώλου ρυμοτομουμένων τμημάτων των αναγνωρισθησομένων δικαστικά δικαιουχων, ήτοι των τμημάτων: α) υπό στοιχεία 12-18-24-11-12 τμήματος επιφάνειας 3 τετρ. μ. και β) υπό στοιχεία 12-9-24-18-12 τμήματος επιφανείας 1 τετρ. μ.

Τα ως άνω γραμμάτια σύστασης παρακαταθήκης κατετέθησαν εις τον εις Ιωάννινα και επί της οδού Βλαχλείδη αρ. 9, εδρεύοντα Συμβολαιογράφο Ιωάννη Β. Παππά και συντάχθηκαν αντίστοιχα οι με αρ. 492/27.5.1997 και 896/25.11.1997 πράξεις κατάθεσης τούτων στο όνομα των δικαιούχων.

Ιωάννινα, 19 Ιανουαρίου 1998
Η Πληρεξούσια Δικηγόρος
ΒΑΣΩ ΛΑΜΠΡΟΠΟΥΛΟΥ-ΦΑΡΜΑΚΗ
(Αρ. διπλ. ΔΟΥ Γ' Αθηνών 2865662/98)

ΑΠΟ ΤΟ ΕΘΝΙΚΟ ΤΥΠΟΓΡΑΦΕΙΟ